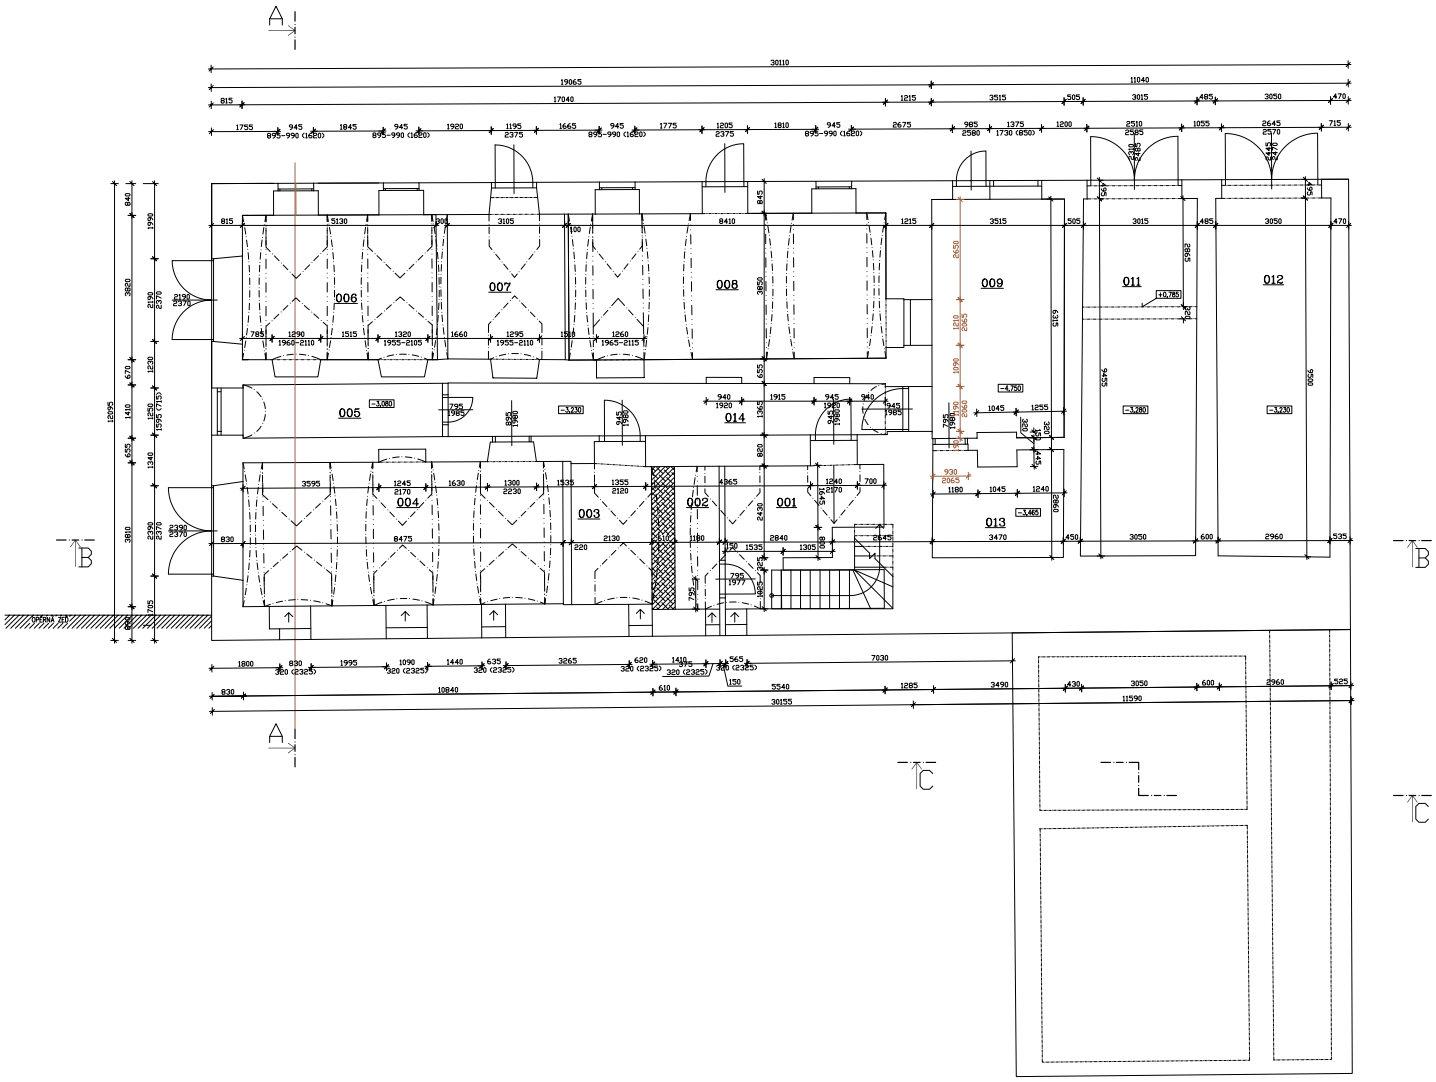

LEGENDA MÍSTNOSTÍ

ČÍSLO MÍSTNOSTI	ÚČEL MÍSTNOSTI [PROSTORU]	PLOCHA m2	VÝŠKA m	PODLAHA	STĚNY	STROPY
001	SCHOD. PROSTOR	16,22				
002	SKLAD I	4,46	2,820			
003	SKLAD II	8,72	2,820			
004	GARÁŽ I	35,13	2,870			
005	CHODBA	7,45	2,725			
006	GARÁŽ II	22,55	2,985			
007	SKLAD III	13,42	2,810			
008	SKLAD IV	34,47	2,810			
009	KOTELNA	23,77	4,545			
011	GARÁŽ III	29,55	2,810			
012	GARÁŽ IV	29,42	2,760			
013	SKLAD V	9,56	2,995			
014	CHODBA	16,88	2,820			
	UŽITNÁ PLOCHA CELKEM					

LEGENDA HMOT

ZDIVO CIHLA PLNÁ PÁLENÁ, 290x140x65

ZDIVO SMÍŠENÉ

0,000 = ------ m.n.m.

ZODP. PROJEKTANT ING. TOMÁŠ KALHOUS	VYPRACOVAL ING. TOMÁŠ KALHOUS	KRESLIL AUTOCAD 2010 LT	Ing. Tomáš Kalhous autorizovaný inženýr pro stavebnictví Bartoňova 38, 616 00 Brno IČ 47 12 19 15, DIČ CZ6... tel.: 5... e-mail: kalhous@...
INVESTOR	Mendelů Těšínů, Soběnovice , 616 00 BRNO		FORMÁT A3 x A4
STAVBA	STAVEBNÍ ÚPRAVY BUDOVY DOLNÍ KOZÍNKA 31, PARCEL.Č. 17/1, 15/2, 15/3		DATUM 03/2013
PROFESE/ČÁST P.D.	STAVEBNÍ ČÁST		MĚŘÍTKO 1:50
STAVEBNÍ OBJEKT	F.1.1 ARCHITEKTONICKÉ A STAVEBNĚ TECHNICKÉ ŘEŠENÍ		ZAKÁZKOVÉ ČÍSLO 2009-07
NÁZEV VÝKRESU	PŮDORYS 1PP - STÁVAJÍCÍ STAV		STUPEŇ PROJEKT PRO STAVEBNÍ POVOLENÍ
			ČÍSLO VÝKRESU 004